


Vorhandener Baukörper

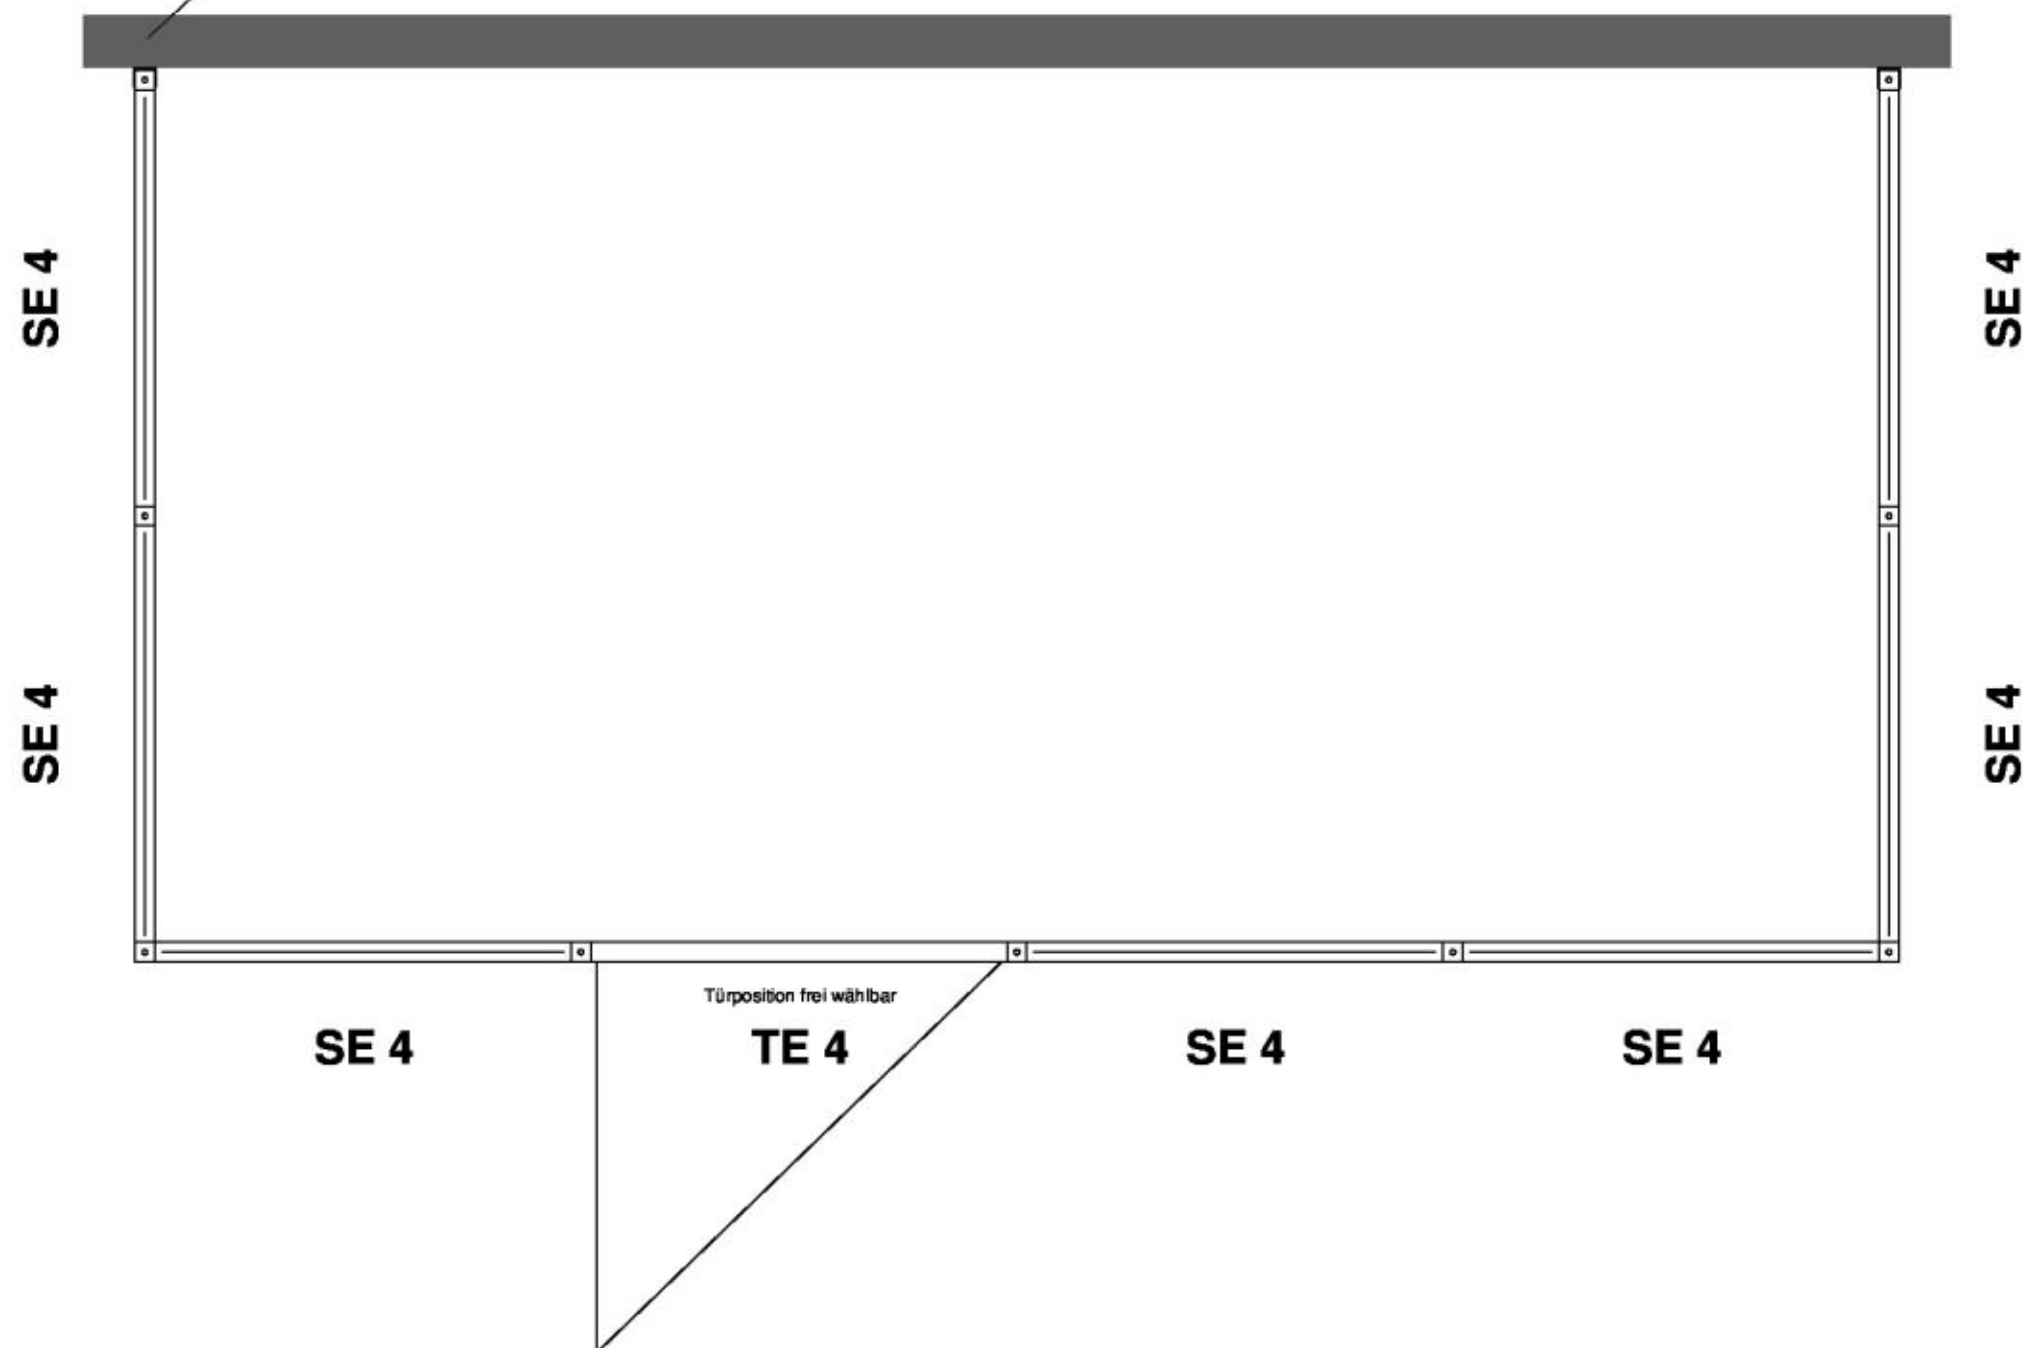

4045 mm

2045 mm



SE - Sichtelement
ME - Mittelsichtelement
VE - Vollelement
OE - Oberseitelement
TE - Türelement
ST - Schiebetür
SF - Schiebefenster
DKF - Drehkippfenster


Die Zeichnung darf ohne unsere Zustimmung weder vervielfältigt noch dritten Personen zugänglich gemacht werden und bleibt unser Eigentum. Die Entwurfszeichnung wurde automatisiert erstellt. Technische Änderungen und Abweichungen zur Ausführungszeichnung behalten wir uns vor.

becker.raumsysteme GmbH
Kutenhauser Straße 151
32425 Minden
Telefon: 0571 / 505450
Telefax: 0571 / 5054529
Mail: info@becker-raumsysteme.de
Web: www.becker-raumsysteme.de

Becker Raumsysteme GmbH
Kutenhauser Straße 151
32425 Minden



Sichtelement

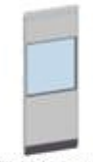

Mittelsichtelement



Vollelement



Oberseitelement