


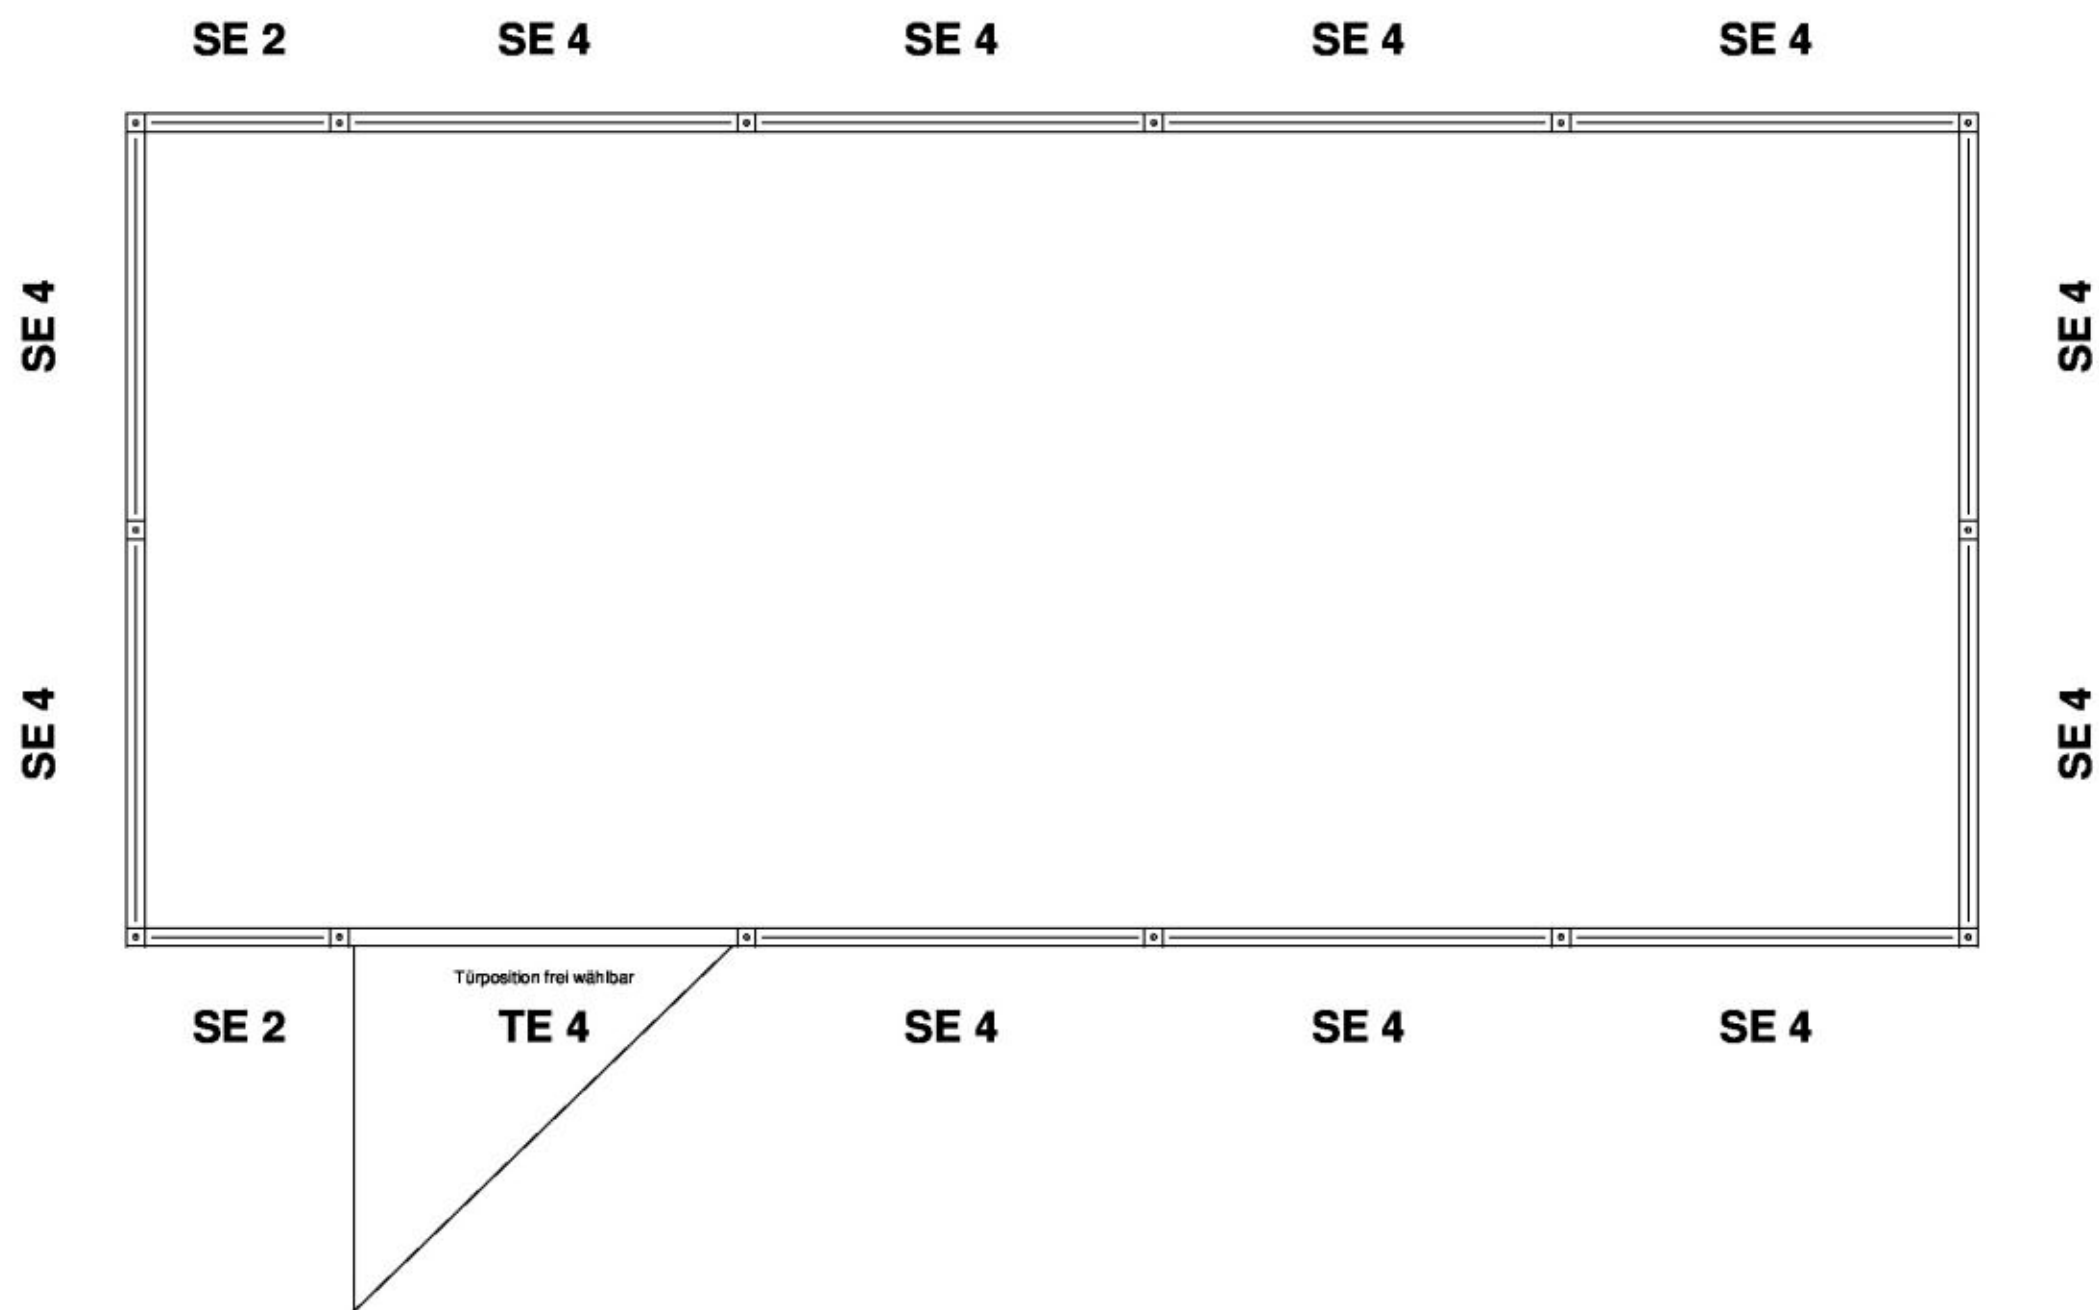

 SE - Sichtelement ME - Mittelsichtelement VE - Vollelement OE - Oberselement TE - Türelement ST - Schiebetür SF - Schiebefenster DKF - Drehkippfenster Die Zeichnung darf ohne unsere Zustimmung weder vervielfältigt noch dritten Personen zugänglich gemacht werden und bleibt unser Eigentum. Die Entwurfszeichnung wurde automatisiert erstellt. Technische Änderungen und Abweichungen zur Ausführungszeichnung behalten wir uns vor.	becker.raumsysteme GmbH Kutenhauser Straße 151 32425 Minden Telefon: 0571 / 505450 Telefax: 0571 / 5054529 E-Mail: info@becker-raumsysteme.de Web: www.becker-raumsysteme.de	 Sichtelement	 Mittelsichtelement
	Becker Raumsysteme GmbH Kutenhauser Straße 151 32425 Minden	 Vollelement	 Oberselement