


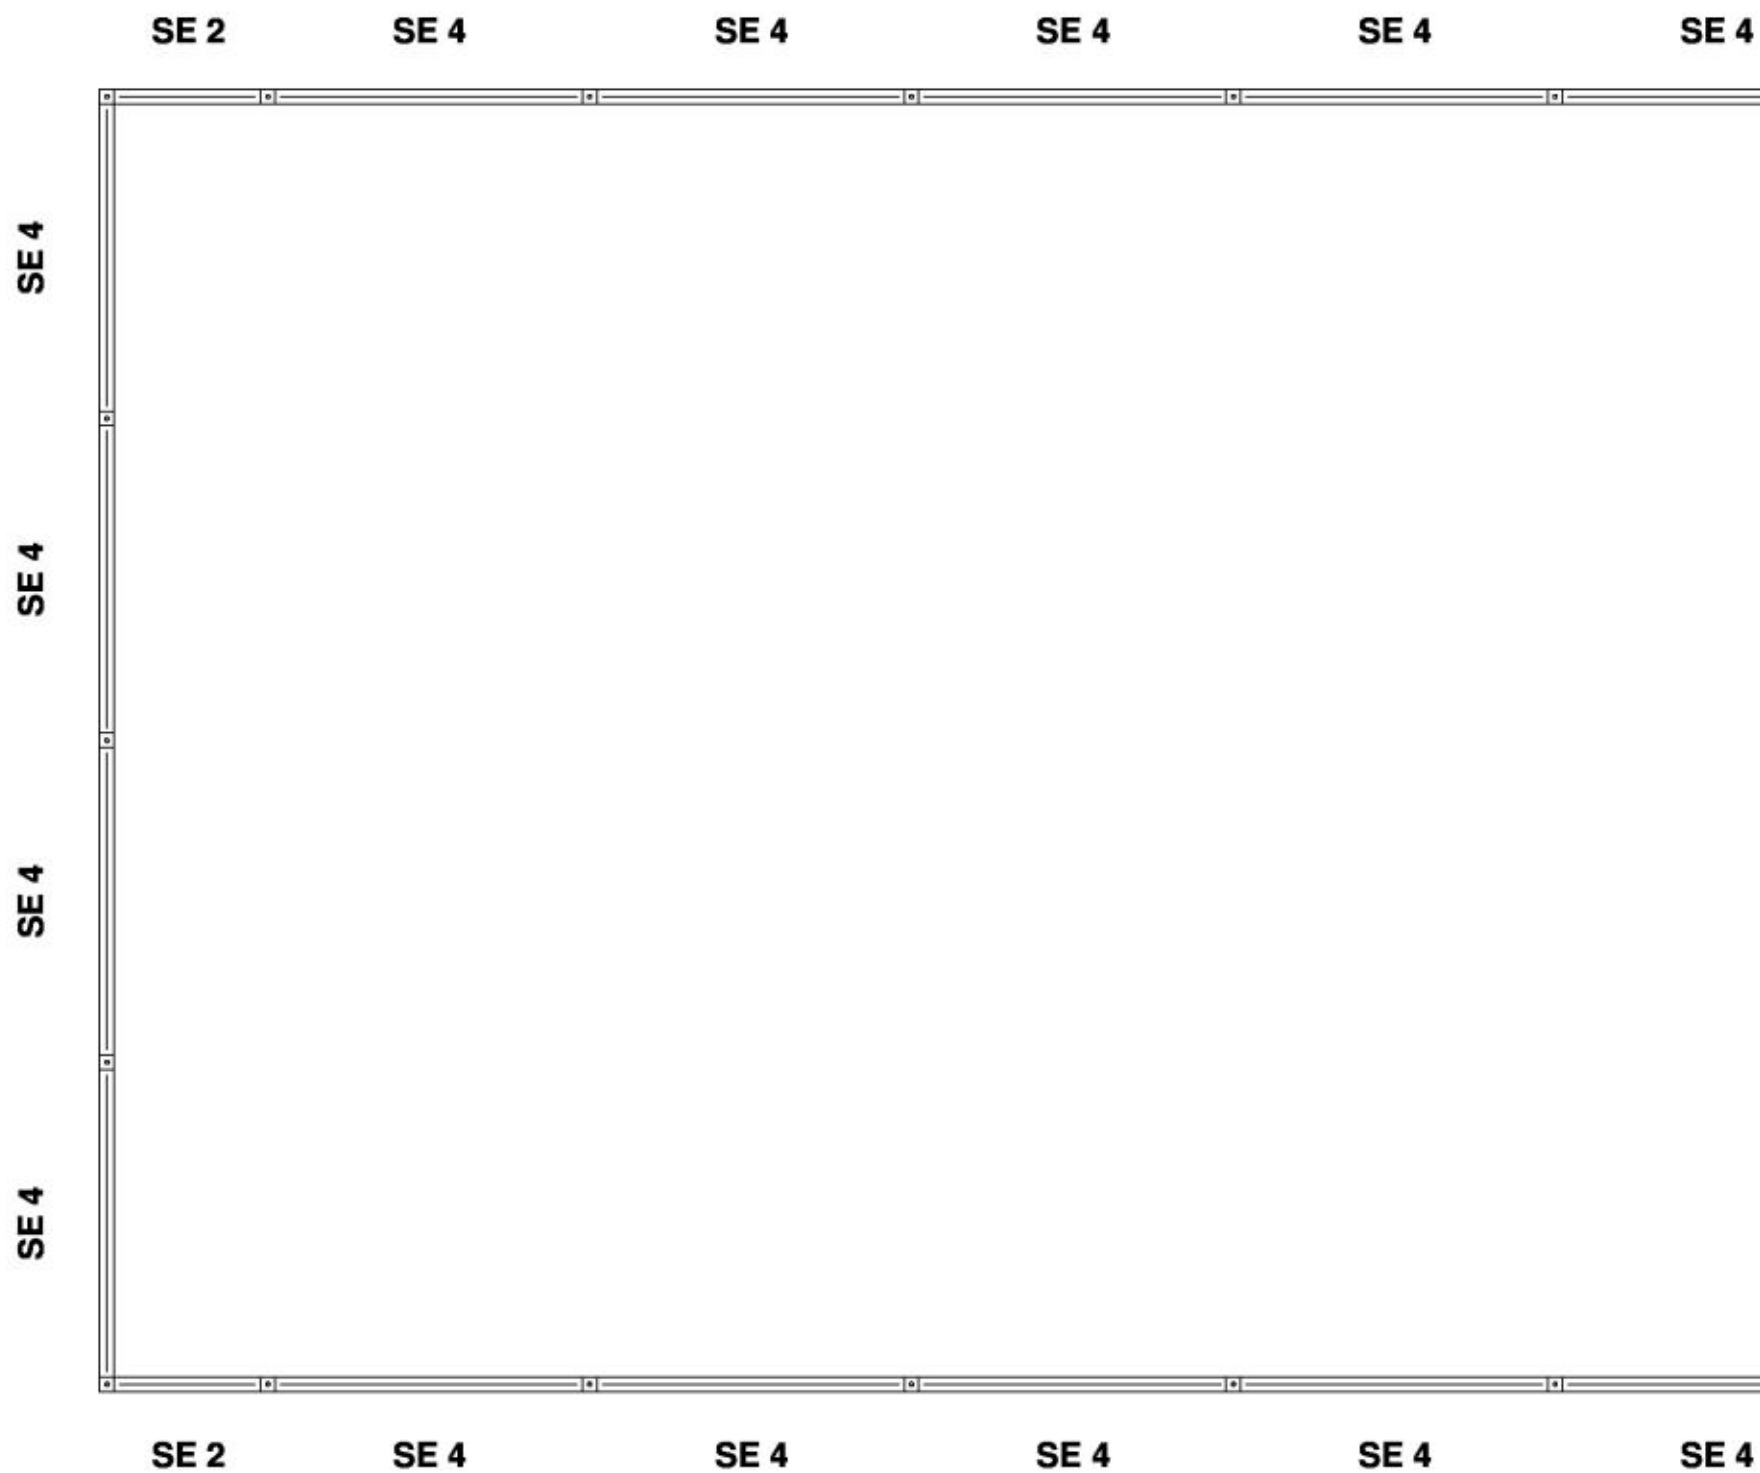

5545 mm

4045 mm  
5192 mm



SE - Sichtelement  
ME - Mittelsichtelement  
VE - Vollelement  
OE - Obersichtelement  
TE - Türelement  
ST - Schiebetür  
SF - Schiebefenster  
DKF - Drehklappfenster

Die Zeichnung darf ohne unsere Zustimmung weder vervielfältigt noch dritten Personen zugänglich gemacht werden und bleibt unser Eigentum. Die Entwurfszeichnung wurde automatisiert erstellt. Technische Änderungen und Abweichungen zur Ausführungszeichnung behalten wir uns vor.

becker.raumsysteme GmbH  
Kutenhauser Straße 151  
32425 Minden  
Telefon: 0571 / 505450  
Telefax: 0571 / 5054529  
Mail: [info@becker-raumsysteme.de](mailto:info@becker-raumsysteme.de)  
Web: [www.becker-raumsysteme.de](http://www.becker-raumsysteme.de)

Becker Raumsysteme GmbH  
Kutenhauser Straße 151  
32425 Minden



Sichtelement



Mittelsichtelement



Vollelement



Obersichtelement