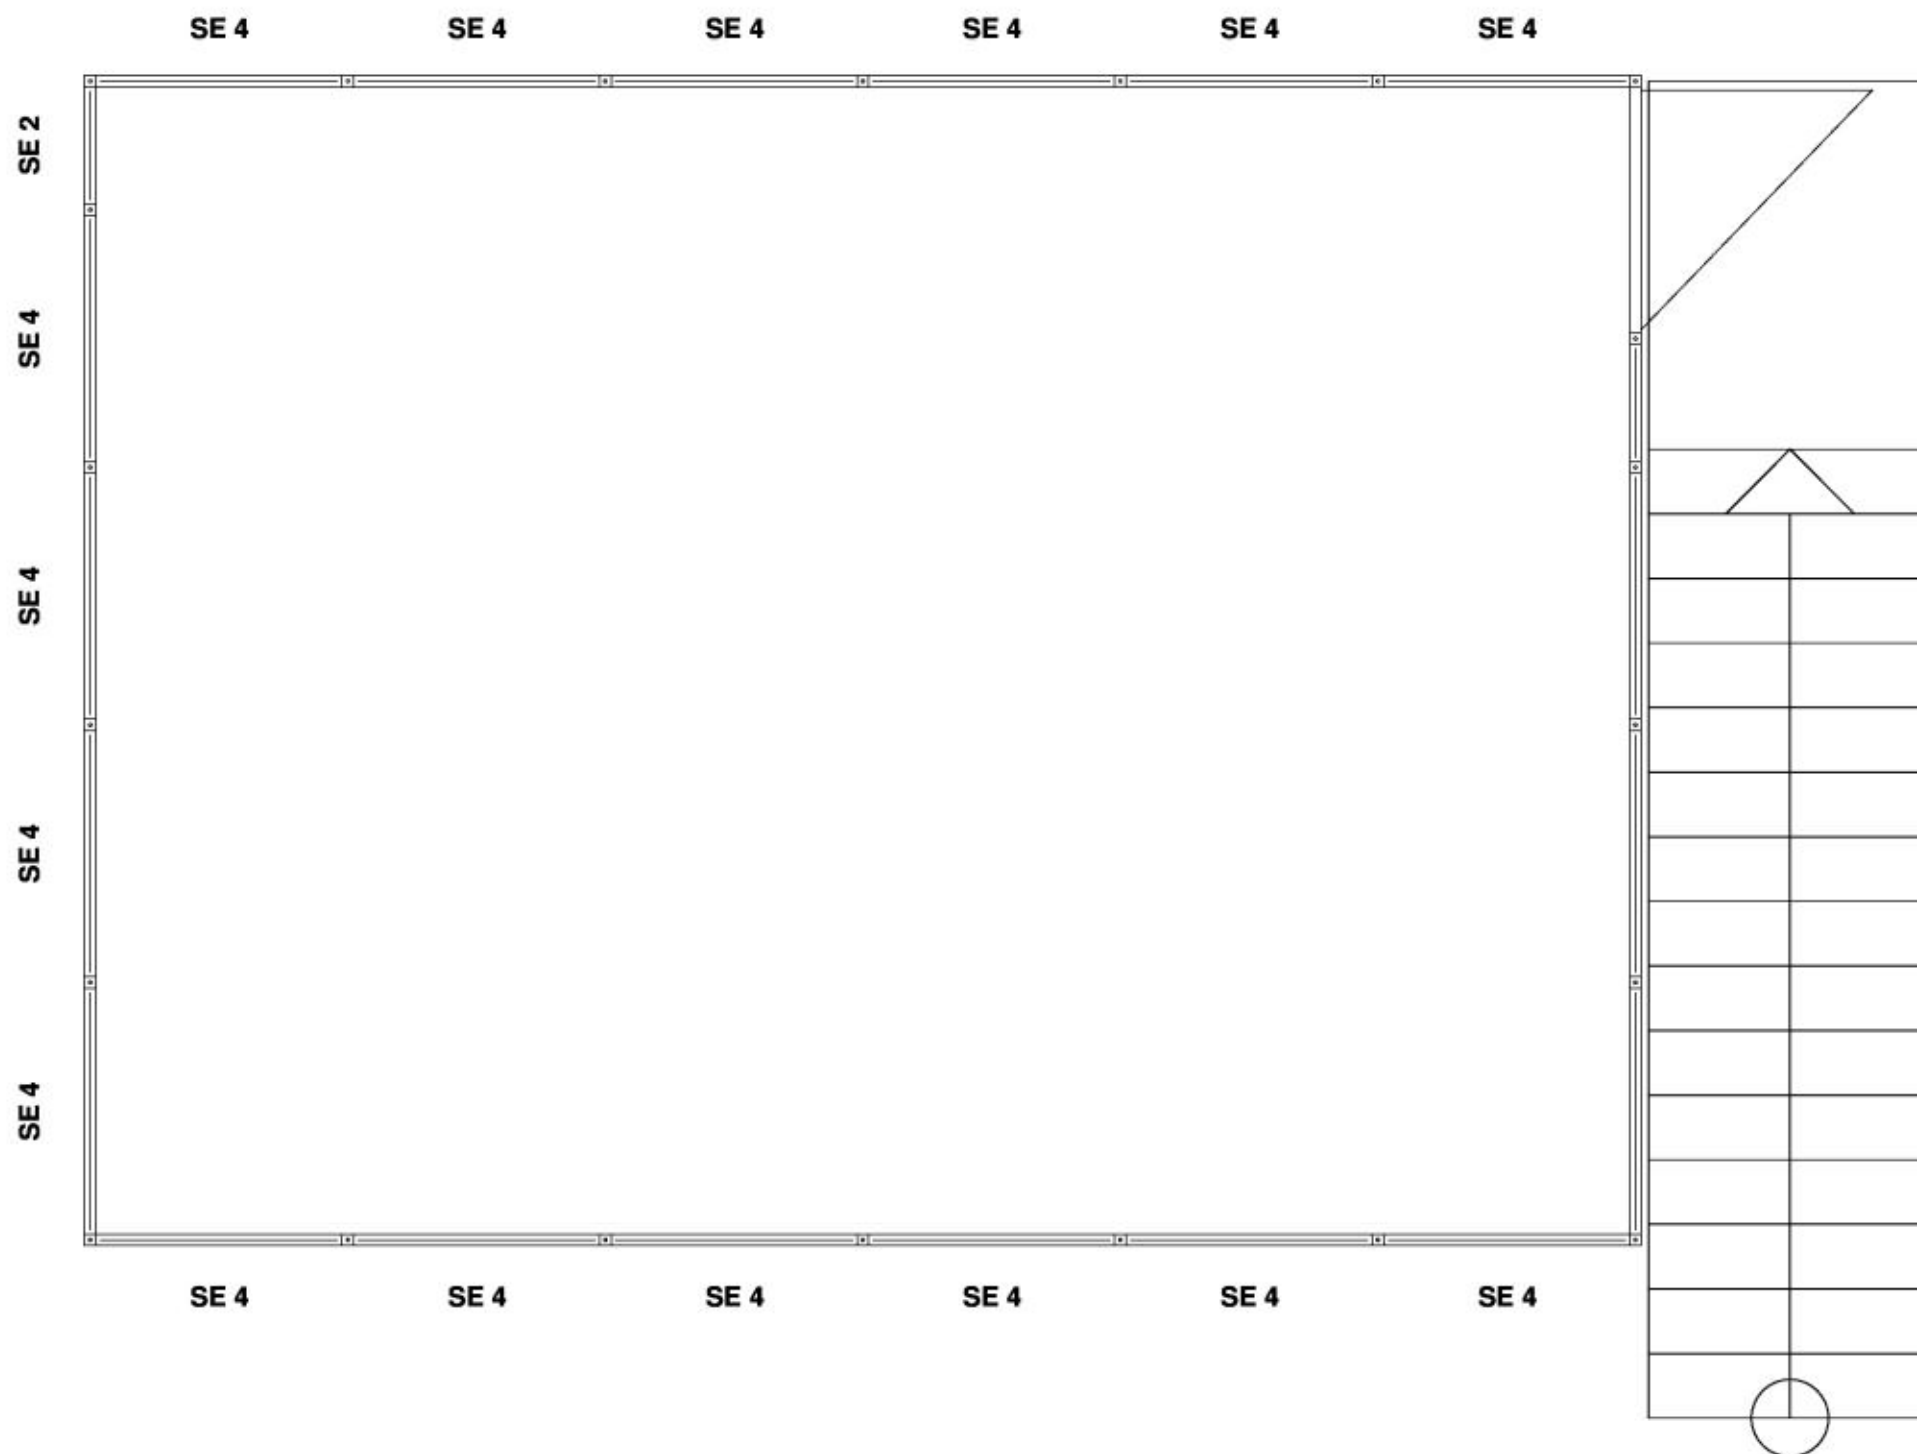


6045 mm

	becker.raumsysteme GmbH Kutenhauser Straße 151 32425 Minden			
SE - Sichtelement ME - Mittelsichtelement VE - Vollelement OE - Obersichtelement	TE - Türelement ST - Schiebetür SF - Schiebefenster DKF - Drehkippfenster	Mail: info@becker-raumsysteme.de Web: www.becker-raumsysteme.de	Sichtelement	Mittelsichtelement
Die Zeichnung darf ohne unsere Zustimmung weder vervielfältigt noch dritten Personen zugänglich gemacht werden und bleibt unser Eigentum. Die Entwurfszeichnung wurde automatisiert erstellt. Technische Änderungen und Abweichungen zur Ausführungszeichnung behalten wir uns vor.		Becker Raumsysteme GmbH Kutenhauser Straße 151 32425 Minden		
			Vollelement	Obersichtelement