
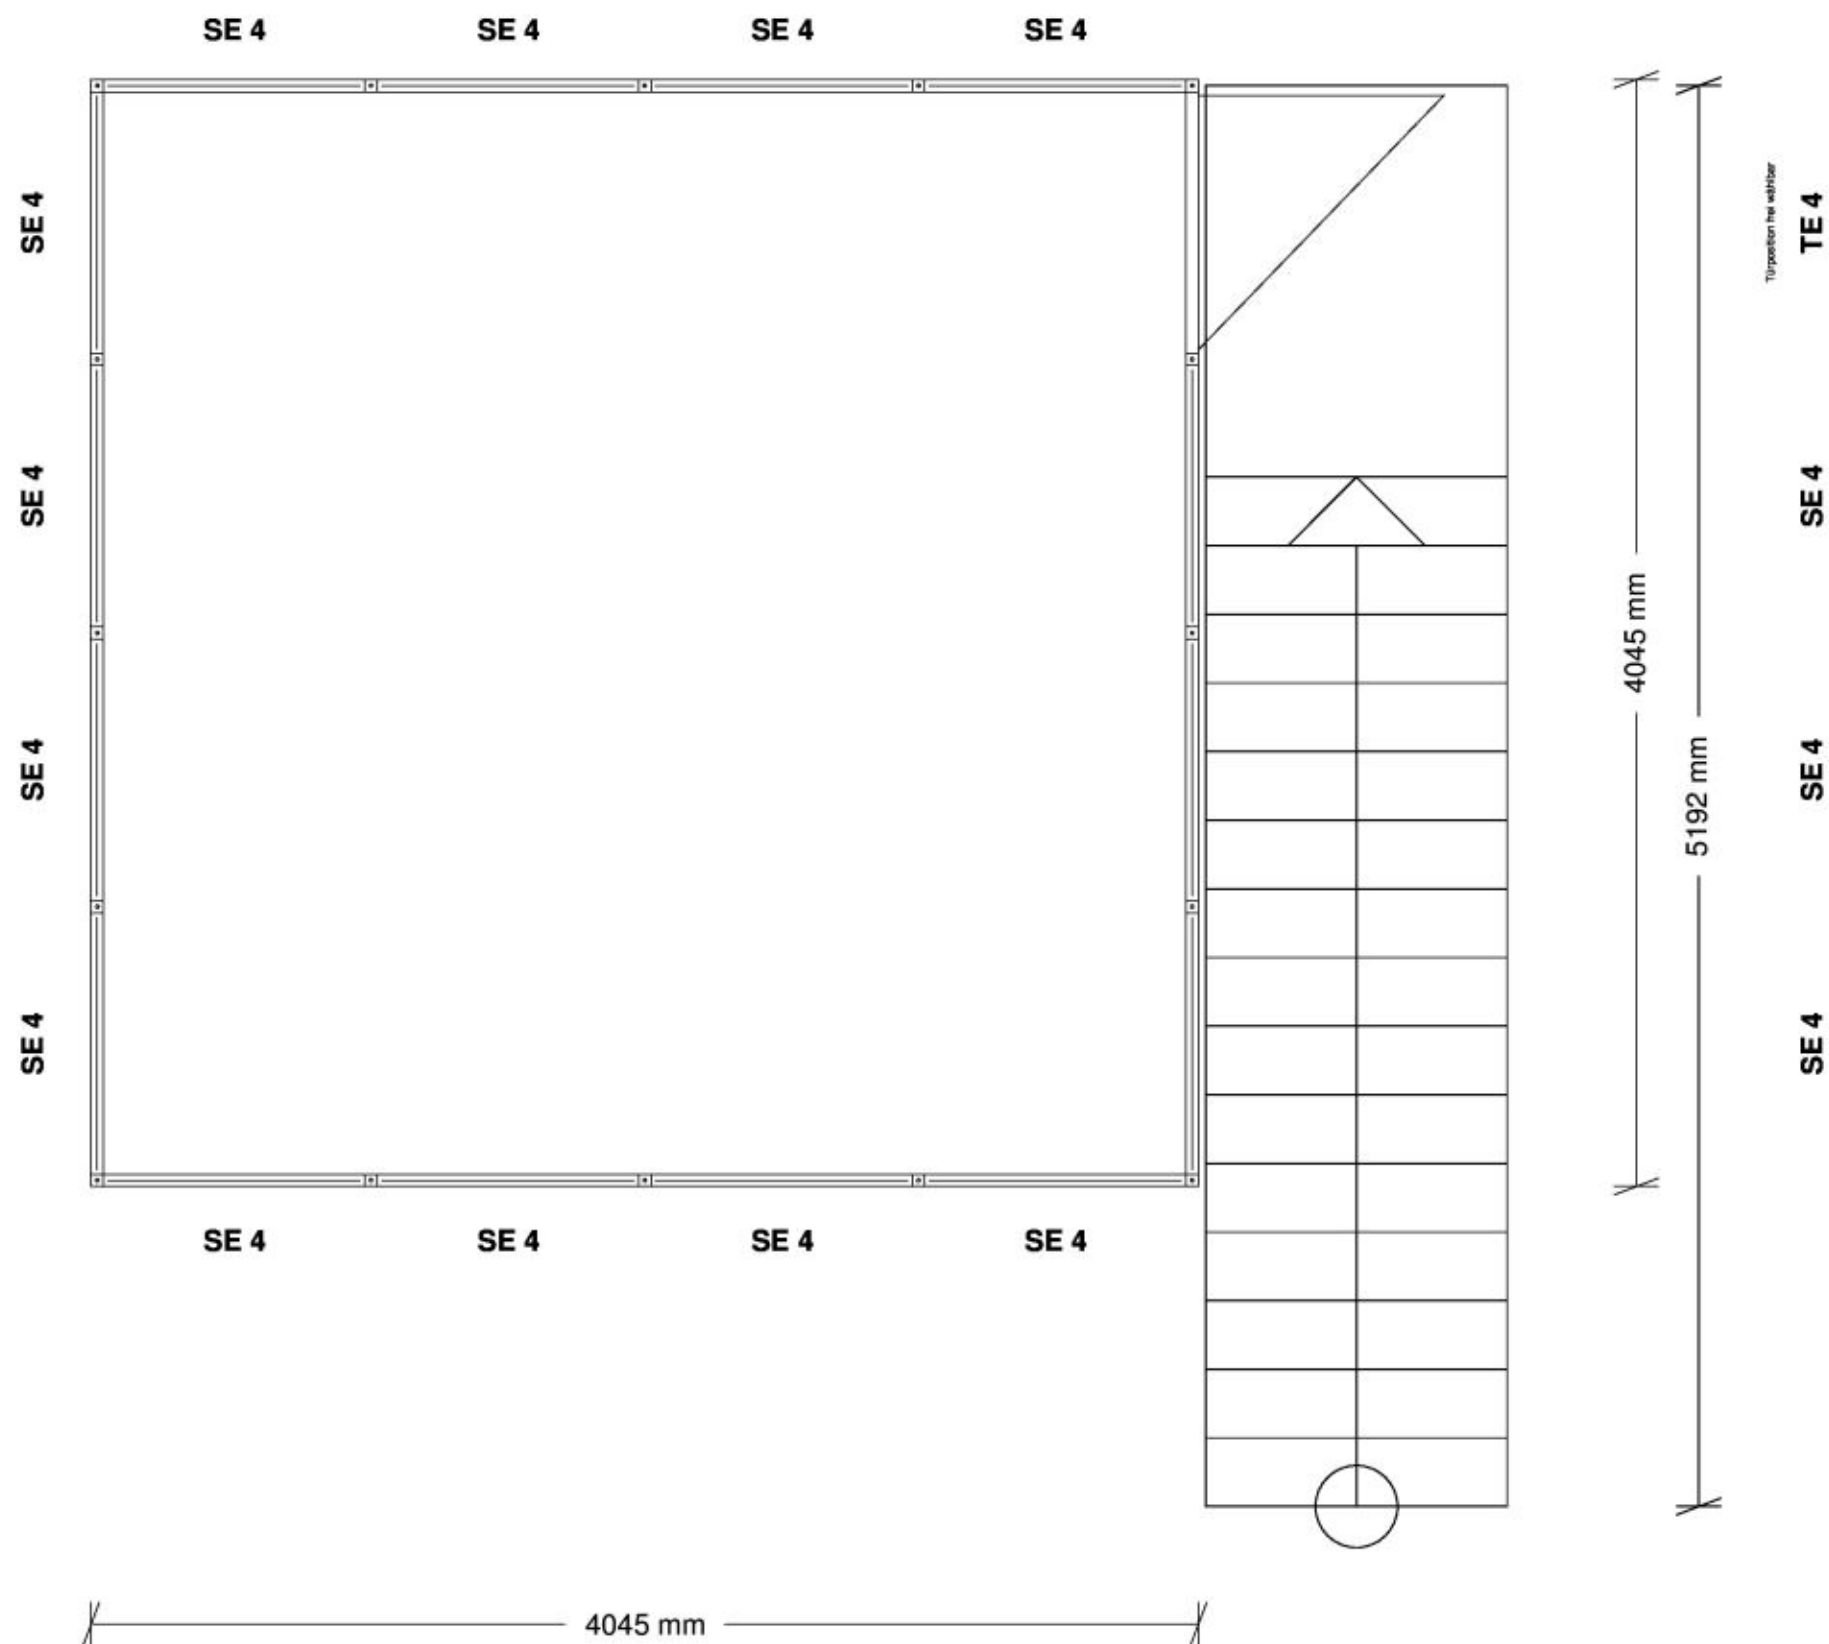
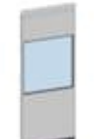


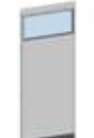

 SE - Sichtelement ME - Mittelsichtelement VE - Vollelement OE - Obersehtelement TE - Türelement ST - Schiebetür SF - Schiebefenster DKF - Drehkippfenster Die Zeichnung darf ohne unsere Zustimmung weder vervielfältigt noch dritten Personen zugänglich gemacht werden und bleibt unser Eigentum. Die Entwurfszeichnung wurde automatisiert erstellt. Technische Änderungen und Abweichungen zur Ausführungszeichnung behalten wir uns vor.	becker.raumsysteme GmbH Kutenhauser Straße 151 32425 Minden Telefon: 0571 / 505450 Telefax: 0571 / 5054529 E-Mail: info@becker-raumsysteme.de Web: www.becker-raumsysteme.de Becker Raumsysteme GmbH Kutenhauser Straße 151 32425 Minden	 Sichtelement	 Mittelsichtelement
		 Vollelement	 Obersehtelement