


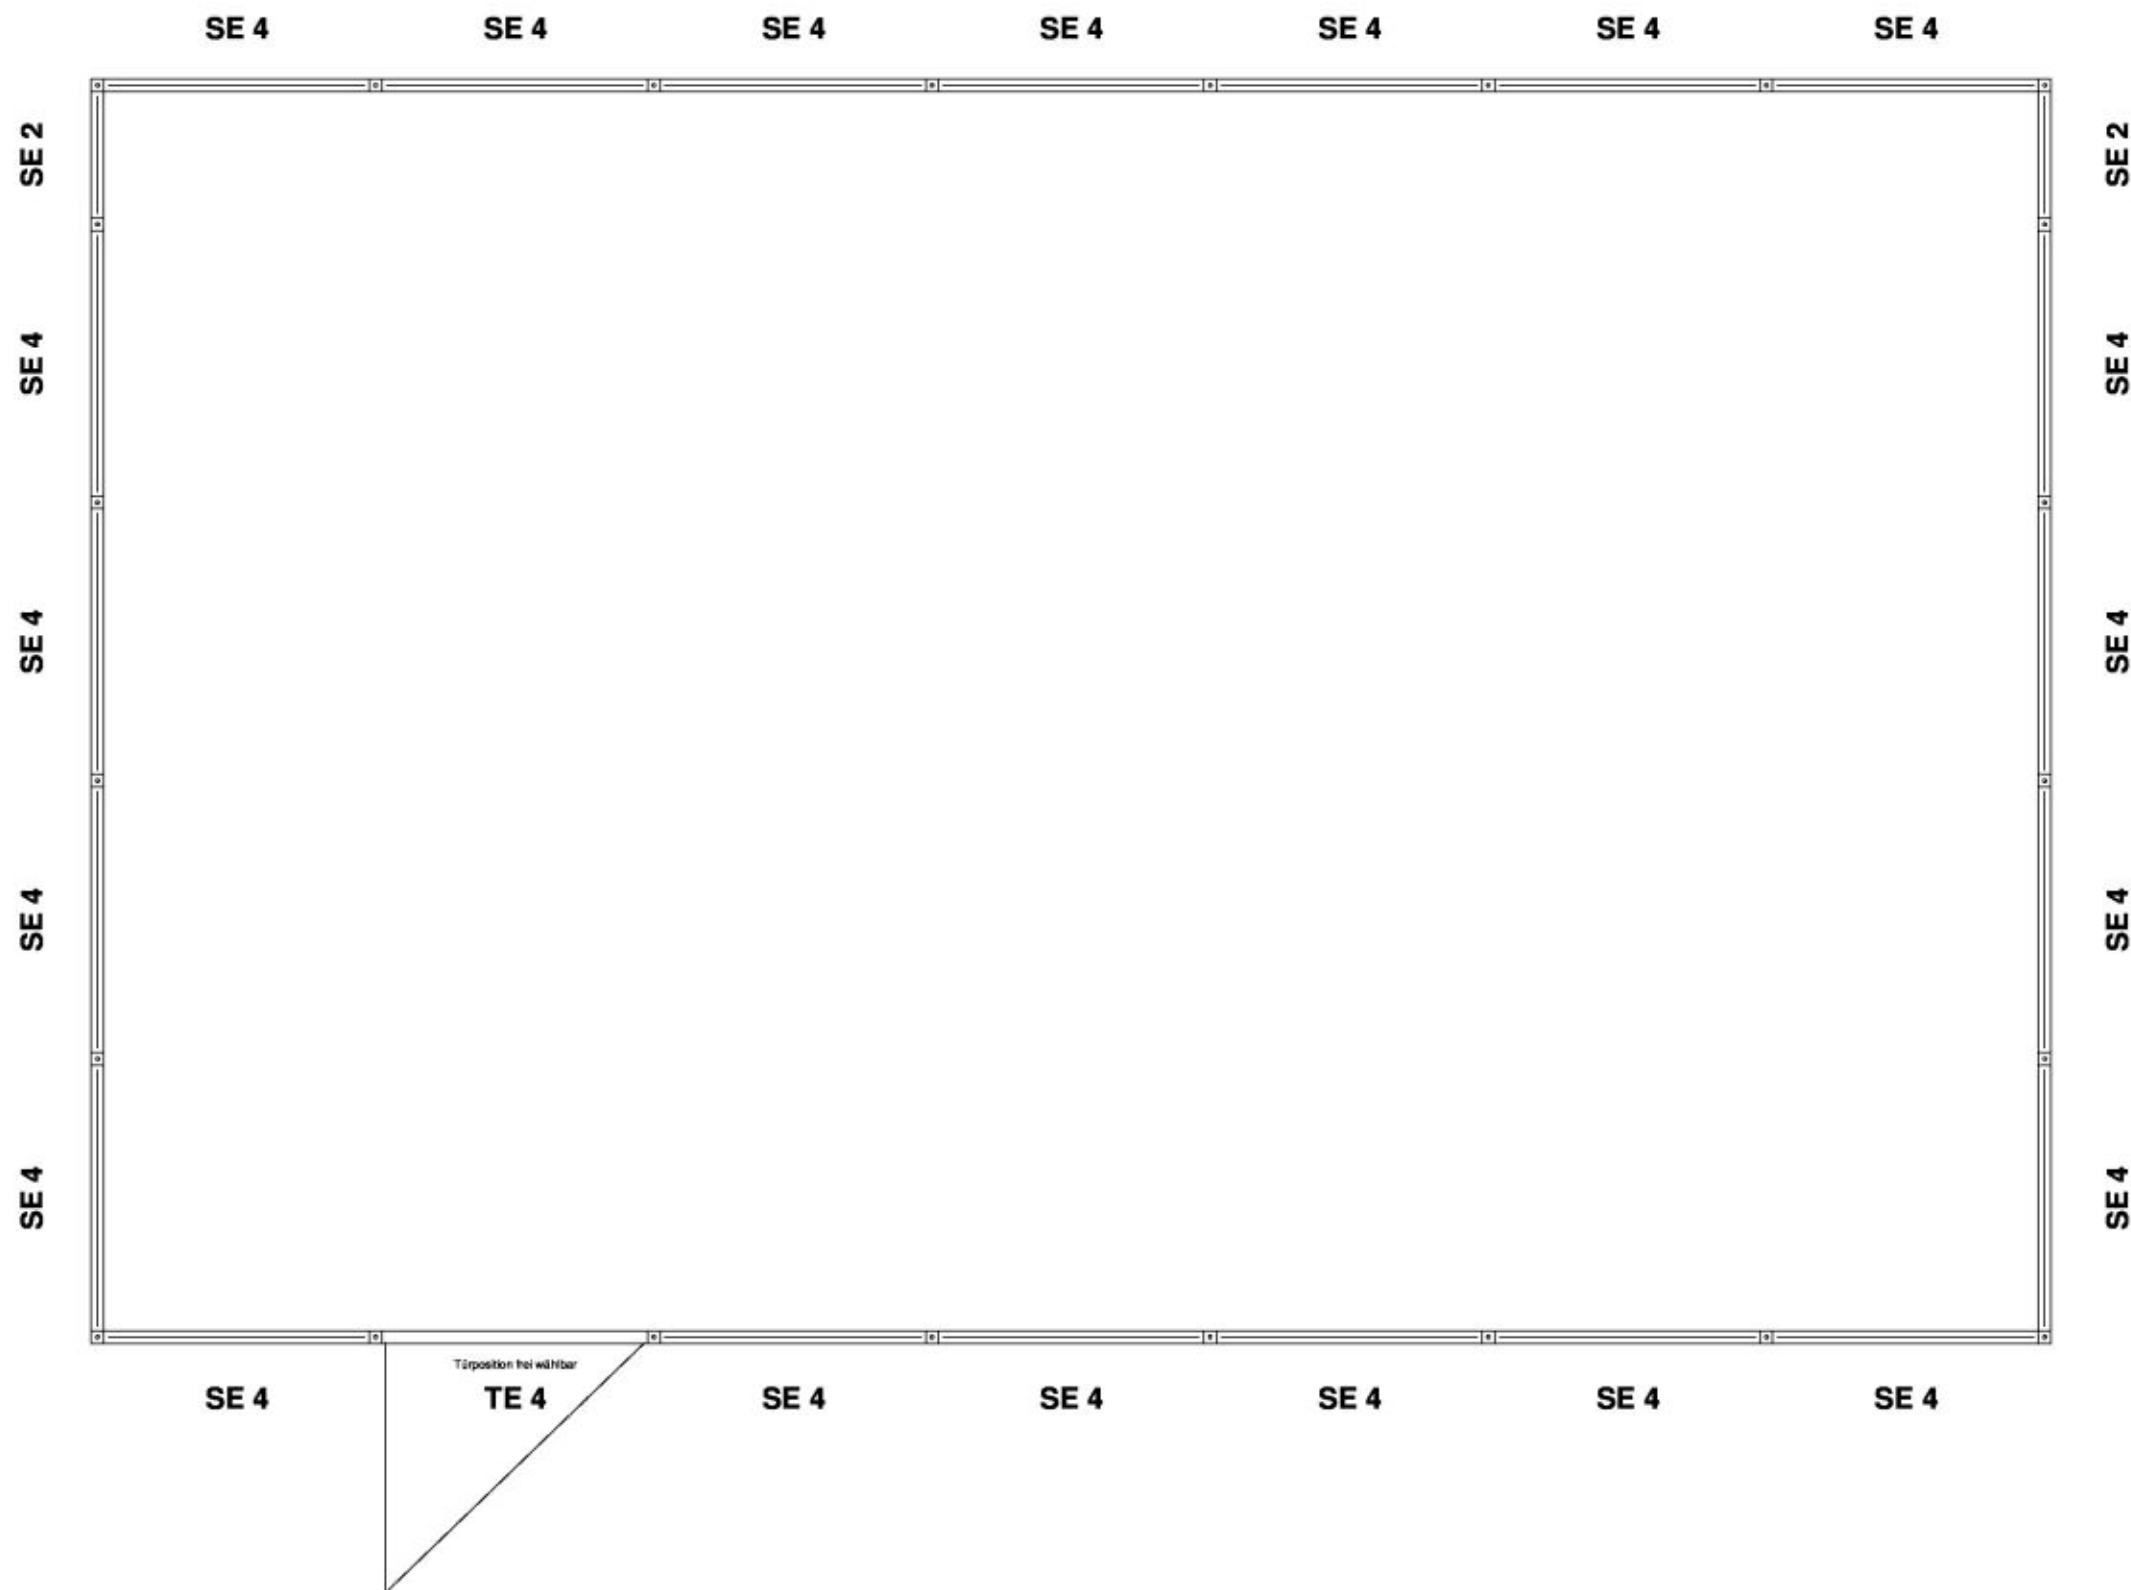

4545 mm

7045 mm



SE - Sichtelement
ME - Mittelsichtelement
VE - Vollelement
OE - Obersichtelement

TE - Türelement
ST - Schiebetür
SF - Schiebefenster
DKF - Drehkippfenster

Die Zeichnung darf ohne unsere Zustimmung weder vervielfältigt noch dritten Personen zugänglich gemacht werden und bleibt unser Eigentum. Die Entwurfszeichnung wurde automatisiert erstellt. Technische Änderungen und Abweichungen zur Ausführungszeichnung behalten wir uns vor.

becker.raumsysteme GmbH
Kutenhauser Straße 151
32425 Minden

Telefon: 0571 / 505450
Telefax: 0571 / 5054529

Mail: info@becker-raumsysteme.de
Web: www.becker-raumsysteme.de

Becker Raumsysteme GmbH
Kutenhauser Straße 151
32425 Minden



Sichtelement



Mittelsichtelement



Vollelement



Obersichtelement